


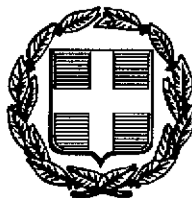

ΕΦΗΜΕΡΙΣ ΤΗΣ ΚΥΒΕΡΝΗΣΕΩΣ

ΤΗΣ ΕΛΛΗΝΙΚΗΣ ΔΗΜΟΚΡΑΤΙΑΣ

ΤΕΥΧΟΣ ΤΕΤΑΡΤΟ **Αρ. Φύλλου 13**

20 Ιανουαρίου 1997

ΠΕΡΙΕΧΟΜΕΝΑ

ΠΟΛΕΟΔΟΜΙΑ

ΑΠΟΦΑΣΕΙΣ

ΔΙΟΡΘΩΣΕΙΣ ΣΦΑΛΜΑΤΩΝ

ΠΟΛΕΟΔΟΜΙΑ

ΑΠΟΦΑΣΕΙΣ

Αριθ. 2339 (1)

Τροποποίηση του εγκεκριμένου ρυμοτομικού σχεδίου του οικισμού Επισκοπής Νάουσας Ν. Ημαθίας στο Ο.Τ. 15.

Ο ΝΟΜΑΡΧΗΣ ΗΜΑΘΙΑΣ

Έχοντας υπόψη:

1. Τις διατάξεις του Ν. Δ/τος της 17.7.1923 (ΦΕΚ 228Α/16.8.1923) «περί σχεδίων πόλεων κ.λ.π.».
2. Τις διατάξεις του Δ/τος της 3.4.1929 «περί ΓΟΚ του Κράτους» (ΦΕΚ 155Α΄/22.4.1929) και ειδικότερα το άρθρο 21 αυτού.
3. Το εγκεκριμένο σχέδιο του οικισμού Επισκοπής Νάουσας, σύμφωνα με το διάγραμμα διανομής του Υπ. Γεωργίας (έτους 1966).
4. Το Ν. Δ/γμα 1018/1971 (ΦΕΚ 220 Α/1971) που τροποποιεί τον Α.Ν. 314/1968 «περί παροχής στον Υπ. Β. Ελλάδος και τους Νομάρχες αρμοδιότητας επί θεμάτων εγκρίσεως επεκτάσεως ή τροποποιήσεως σχεδίων πόλεων και οικισμών».
5. Την αριθμ. 22/1995 απόφαση του Κοιν. Συμβουλίου Επισκοπής.
6. Την από 12.11.1996 θετική γνωμοδότηση του Συμβουλίου ΧΟΠ Ν. Ημαθίας όπως αυτή διατυπώνεται στο 15ο πρακτικό του πράξη δεύτερη.
7. Τις διατάξεις του άρθρου 29Α του Ν. 2081/1991 (ΦΕΚ 154Α), αποφασίζουμε:

Εγκρίνεται η τροποποίηση του εγκ. ρυμ. σχεδίου του οικισμού Επισκοπής της επαρχίας Νάουσας, στο Ο.Τ. 15, με τον καθορισμό της χρήσης Βρεφονηπιακού σταθμού σε τμήμα αυτού και συγκεκριμένα στα οικόπεδα με αριθμ. 175 και 176 όπως φαίνεται στο διάγραμμα που συνοδεύει την απόφαση αυτή και αποτελεί αναπόσπαστο μέρος της.

Η απόφαση αυτή μαζί με το διάγραμμα που τη συνοδεύει να δημοσιευθούν στην Εφημερίδα της Κυβερνήσεως και η ισχύς της αρχίζει από την ημέρα δημοσίευσης.

Από τις διατάξεις της απόφασης αυτής δεν προκαλείται δαπάνη σε βάρος του Κρατικού προϋπολογισμού ή του προϋπολογισμού της Κοινότητας Επισκοπής.


Κατά της απόφασης αυτής επιτρέπεται η προσφυγή ενώπιον του Γ.Γ. της περιφέρειας, για παράβαση νόμου, σύμφωνα με το άρθ. 18, παραγρ. 12 του Ν. 2218/1994, εντός αποκλειστικής προθεσμίας τριάντα (30) ημερών από τη δημοσίευσή της. Κατά τα λοιπά εφαρμόζονται οι διατάξεις του Ν. 3200/1955 όπως ισχύει.

Η παρούσα απόφαση να δημοσιευθεί στην Εφημερίδα της Κυβερνήσεως.

Βέροια, 9 Δεκεμβρίου 1996

Ο Νομάρχης

ΑΝΔΡΕΑΣ ΒΛΑΖΑΚΗΣ

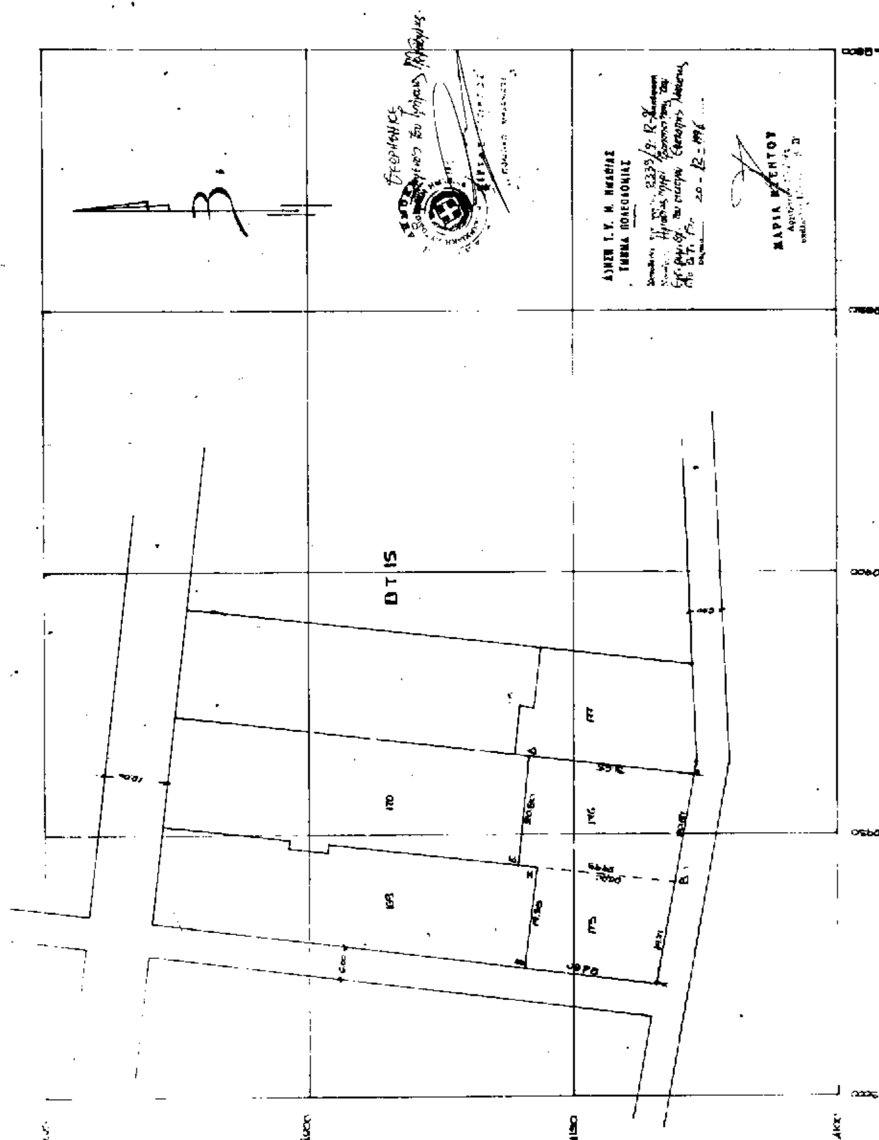
Ο.Τ. 15
ΜΑΡΙΑ ΚΟΥΤΣΕΝΤΟΥ

Αριθ. 12/13363/96 (2)

Τροποποίηση του ρυμοτομικού σχεδίου και αλλαγή χρήσης γης στην Χρυσούπολη Ν. Καβάλας, οδός Ποντιάδος, Φ.Π. 11.

Ο ΝΟΜΑΡΧΗΣ ΚΑΒΑΛΑΣ

Έχοντας υπόψη:

1. Τις διατάξεις του Ν.Δ. της 17.7.1923 περί σχεδίων πόλεων κλπ.

2. Τις διατάξεις του 1337/1983 (ΦΕΚ 33 Α) «Επέκταση των πολεοδομικών σχεδίων κλπ.» όπως τροποποιήθηκαν με το Ν. 1512/1985 (ΦΕΚ 4 Α) «Τροπ. και συμπλήρωση πολ. διατάξεων κλπ.».

3. Τις διατάξεις του Ν. 3200/1955 (ΦΕΚ 97 Α) «Περί διοικητικής αποκέντρωσης».

4. Την 672/23.1.89 (ΦΕΚ 54Δ/89) απόφαση Νομάρχη Καβάλας για την αναθεώρηση του σχεδίου πόλης Χρυσούπολης.

5. Το Π.Δ. 183/9.5.86 (ΦΕΚ 70 Δ/5.6.86) Έγκριση τροποποιήσεων σχεδίων πόλεων και καθορισμός όρων δόμησης από τους Νομάρχες.

6. Την με αρ. 148/1996 απόφαση του Δημ. Συμβουλίου Χρυσούπολης Ν. Καβάλας.

7. Την με αρ. 8/157....1996 γνωμοδότηση του ΣΧΟΠ Ν. Καβάλας, αποφασίζουμε:

1. Εγκρίνεται η αλλαγή όρων δόμησης και η τροποποίηση του ρυμ. σχεδίου πόλης Χρυσούπολης, στην οδό Ποντιάδος όπως φαίνεται στο συνημμένο στην απόφαση διάγραμμα, που υπογράφεται από τον Προϊστάμενο της Δ.Π.Π.

2. Η ισχύς της απόφασης αυτής αρχίζει με την δημοσίευσή της στην Εφημερίδα της Κυβερνήσεως στην οποία στέλνεται για δημοσίευση.

3. Από τις διατάξεις της απόφασης αυτής δεν επιβαρύνεται ο προϋπολογισμός του Δήμου.

Η παρούσα απόφαση να δημοσιευθεί στην Εφημερίδα της Κυβερνήσεως.

Καβάλα, 19 Δεκεμβρίου 1996

Ο Νομάρχης

ΙΩΑΝΝΗΣ ΚΑΡΑΤΖΙΩΤΗΣ

ΠΟΛΗ: ΧΡΥΣΟΥΠΟΛΗ

ΕΡΓΟ: Τροποποίηση ρυμοτομικού σχεδίου, και

ΘΕΣΗ:

ΚΛΙΜΑΚΕΣ: 1:200 1:1000

ΘΕΩΡΗΘΗΚΕ

και συνοδεύει την με αριθμόν/19-12-1995


Απόφαση του Νομάρχη Καβάλας


Καβάλα 19-12-1995

Ο ΠΡΟΙΣΤΑΜΕΝΟΣ Τ.Τ.Ι.Ε.ΠΕ.

Σ. ΜΠΕΝΕΒΑΣ

ΑΡΧ. ΜΗΧΑΝΙΚΟΣ Α'Β.

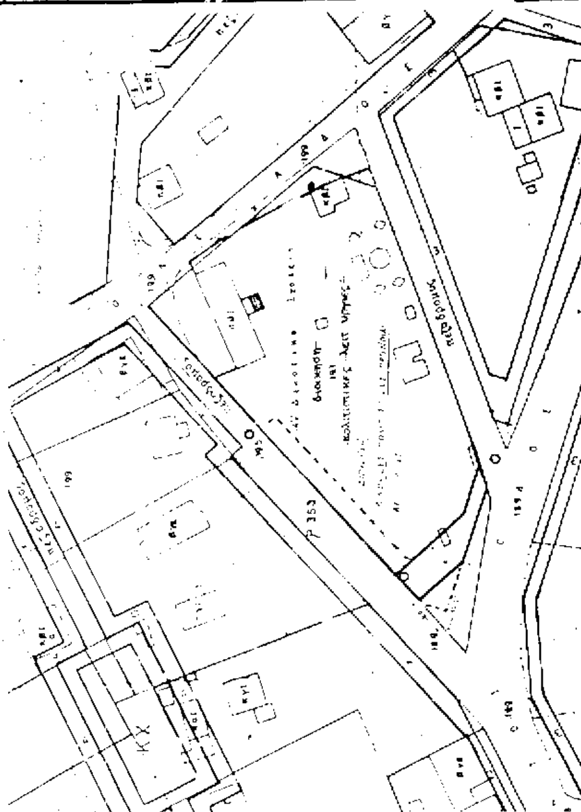

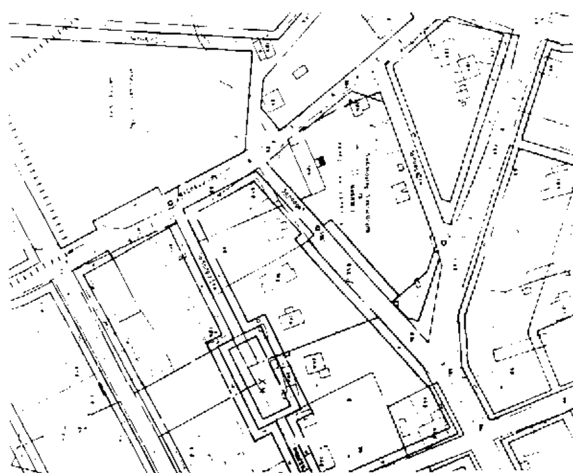

Αριθ. 18896 (3)

Έγκριση του ρυμοτομικού σχεδίου του οικισμού Φρουρίου Ν. Κοζάνης.

Ο ΝΟΜΑΡΧΗΣ ΚΟΖΑΝΗΣ

Έχοντας υπόψη:

1. Τις διατάξεις του Ν. Δ/τος της 17ης Ιουλίου 1923 όπως μεταγενέστερα, τροποποιήθηκαν και συμπληρώθηκαν.

2. Τις διατάξεις του Α.Ν. 314/1968 (ΦΕΚ 47Α) όπως τροποποιήθηκαν και συμπληρώθηκαν με το αριθμό 1018/71 Ν. Δ/γμα (ΦΕΚ 220Α) και με το Ν. 1577/85 (ΦΕΚ 210Α).

3. Το Π.Δ. της 2.4.-14.5.1985 (ΦΕΚ 225Δ).

4. Το Ν. 1337/83 και ειδικότερα το άρθρο 38 παρ. 4 αυτού.

5. Την υπ' αριθμ. 16/96 Απόφαση του Κοινοτικού Συμβουλίου Τρανοβάλτου για την έγκριση του ρυμοτομικού σχεδίου του Συνοικισμού Φρουρίου.

6. Την κοινή Υπουργική απόφαση Γ4Δ/15883/1903/18.2.87 (ΦΕΚ 142Β/15.3.88).

7. Το Νόμο 1735/87 άρθρο 22 παρ. 7.

8. Τις με αριθμ. 488/91 και 489/91 αποφάσεις του Συμβουλίου Επικρατείας.

9. Τη υπ' αριθμ. 42/10.10.96 γνωμοδότηση του Συμβουλίου ΠΕΧΩΔΕ Ν. Κοζάνης.

10. Το γεγονός ότι με την υπόψη έγκριση προβλέπονται κοινόχρηστες εκτάσεις.

11. Το γεγονός ότι από τις διατάξεις της απόφασης αυτής δεν προκαλείται δαπάνη σε βάρος του προϋπολογισμού του οικείου ΟΤΑ.

12. Το Ν. 2218/13.6.94 (ΦΕΚ 90Α/13.6.94) περί «Ίδρυσης Νομαρχιακής Αυτοδιοίκησης κ.λ.π.» όπως συμπληρώθηκε με το Ν. 2240/15.9.94 (ΦΕΚ 153Δ/15.9.94) και απόφαση Νομάρχη 19/13.3.95 (ΦΕΚ 326Β/27.4.94) Απόφαση Νομαρχιακού Συμβουλίου Κοζάνης, αποφασίζουμε:


Εγκρίνεται το ρυμοτομικό σχέδιο του οικισμού Φρουρίου Ν. Κοζάνης όπως φαίνεται στο διάγραμμα του Γραφείου Τοπογραφικής Υπηρεσίας Νομαρχίας Κοζάνης το θεωρημένο από 8.10.96 από το Τμήμα Πολεοδομίας και ΠΕ της Νομαρχίας μας που συνοδεύει την απόφαση αυτή και αποτελεί αναπόσπαστο μέρος της. Η παρούσα απόφαση και το τοπογραφικό διάγραμμα που τη συνοδεύει (1 φύλλο σε κλίμακα 1:1000) να αναρτηθούν στο κτίριο της Νομαρχίας Κοζάνης, Τμήμα Πολεοδομίας και ΠΕ, 5ος όροφος για 15 ημέρες μετά τη δημοσίευση του λεκτικού της απόφασης και του τοπογραφικού διαγράμματος που τη συνοδεύει στο ΦΕΚ.

Η παρούσα απόφαση να δημοσιευθεί στην Εφημερίδα της Κυβερνήσεως.

Κοζάνη, 16 Δεκεμβρίου 1996


Ο Νομάρχης

ΠΑΣΧΟΣ Ι. ΜΗΤΛΙΑΓΚΑΣ

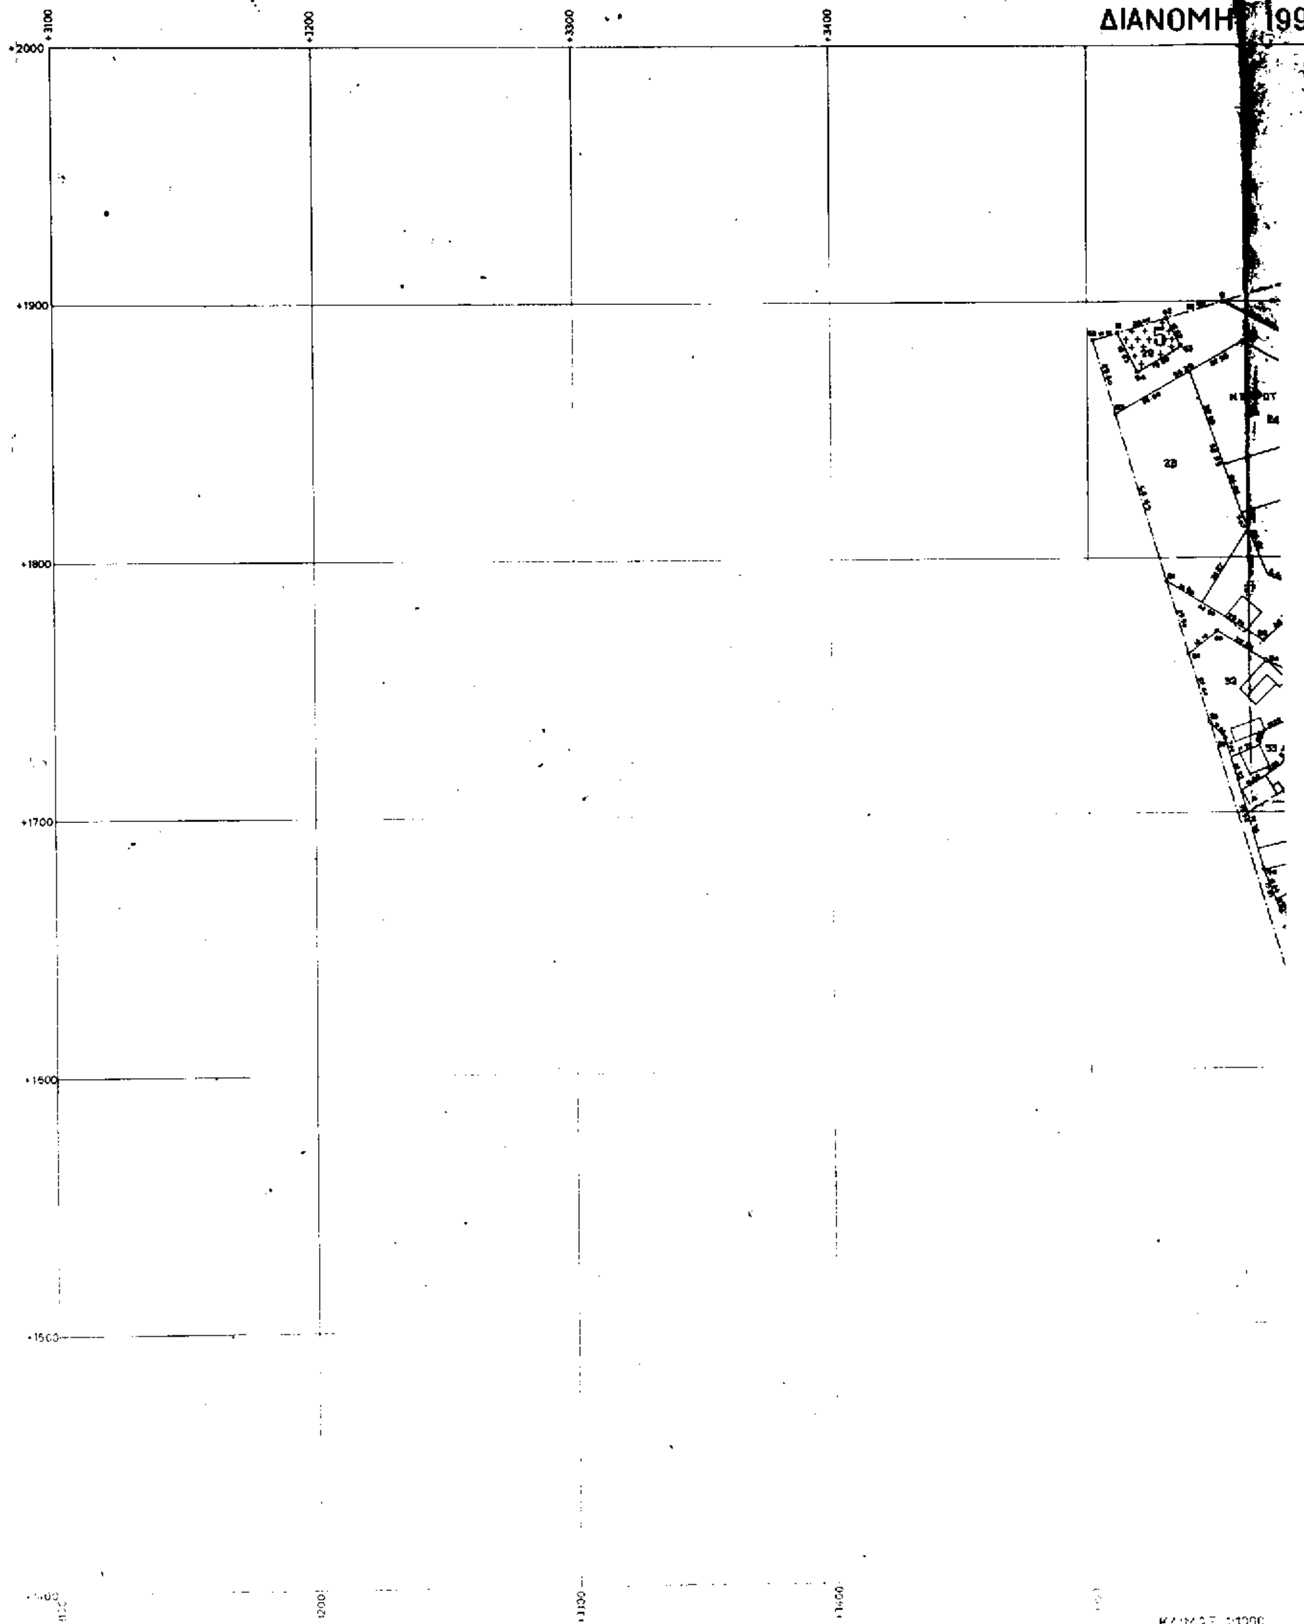
ΣΥΝΟΙΚΙΣΜΟΣ ΦΡΟΥ
ΔΙΑΝΟΜΗ 199
+3100
+3200
+3300
+3400
+2000
+1900
+1800
+1700
+1600
+1500

ΡΟΥΡΙΟ ΚΟΖΑΝΗΣ

Η 1992

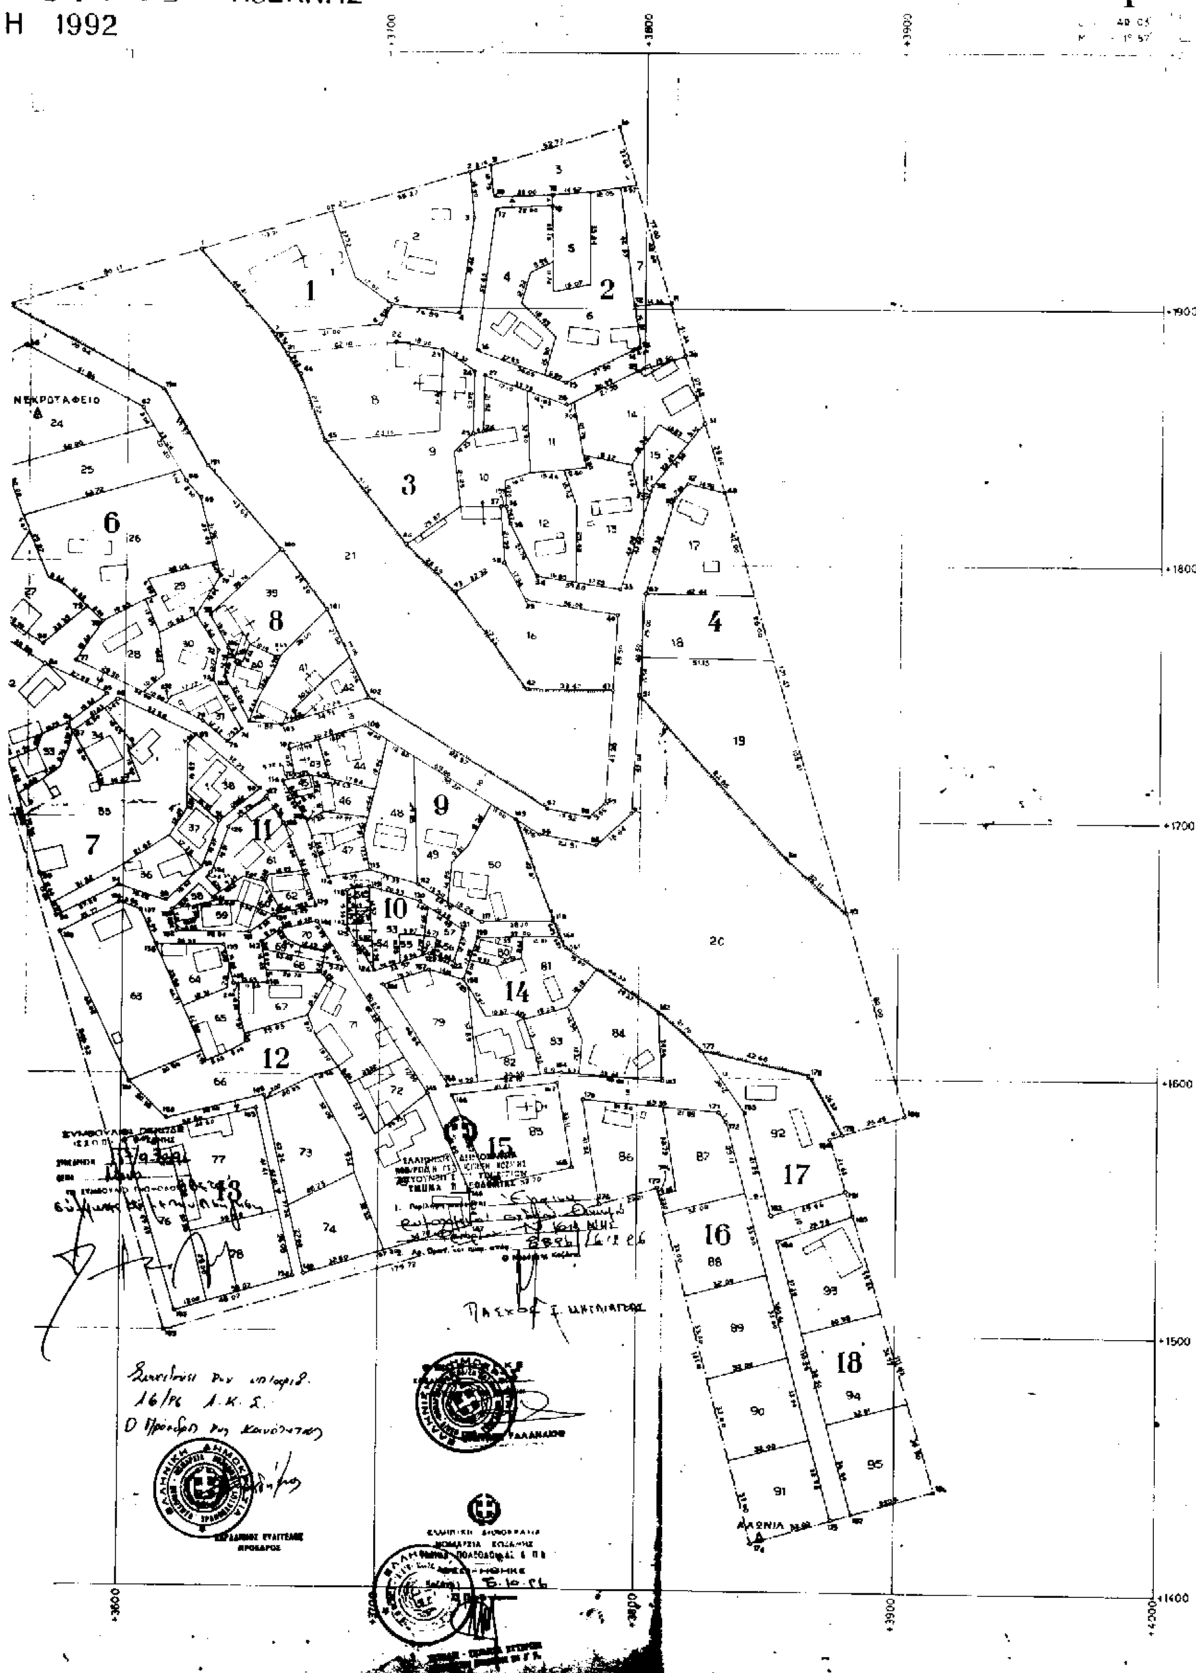

ΔΙΟΡΘΩΣΕΙΣ ΣΦΑΛΜΑΤΩΝ

(4)

Στο ΦΕΚ 1412/10.12.96/τ. Δ΄ στο οποίο δημοσιεύθηκε η Δ12α/Φ102β/35863/20.11.96 ειδοποίηση του Υπουργού Περιβάλλοντος, Χωροταξίας και Δημοσίων Έργων διορθώνεται α) ο αριθμός της ειδοποίησης από τον εσφαλμένο «Δ12α/Φ 102435863» στον ορθό «Δ12α/Φ102β/35863», β) το ποσό του γραμματίου από τον εσφαλμένο «129.494.000» στον ορθό «29.494.000».

(Από το ΥΠΕΧΩΔΕ)

(5)

Στη 89904/5225/20.8.96 κοινή απόφαση των Υπουργών ΠΕΧΩΔΕ και Γεωργίας που δημοσιεύθηκε στο ΦΕΚ 1093/17.9.96 (τ.Δ.) γίνονται οι εξής διορθώσεις:

1) Στο σκεπτικό της απόφασης, πριν από την παρ. 1 αυτού, προστίθεται η παραλειφθείσα πρόταση «Έχοντας υπόψη:»

2) Μετά την παρ. 7 του σκεπιτκού της απόφασης, η παράγραφος που ακολουθεί αριθμείται ως παράγραφος «8», αντί του εσφαλμένου «5».

3) Στο διατακτικό της απόφασης, η εσφαλμένη παράγραφος: «Μέγιστο επιτρεπόμενο ύψος των ανεγερσθησομένων κτιρίων: δεκαέξι (16) μέτρα», αντικαθίσταται από την ορθή: «Μέγιστο επιτρεπόμενο ύψος των ανεργερθησομένων κτιρίων: δεκαέξι (16) μέτρα».

(Από το Εθνικό Τυπογραφείο)

ΑΠΟ ΤΟ ΕΘΝΙΚΟ ΤΥΠΟΓΡΑΦΕΙΟ